


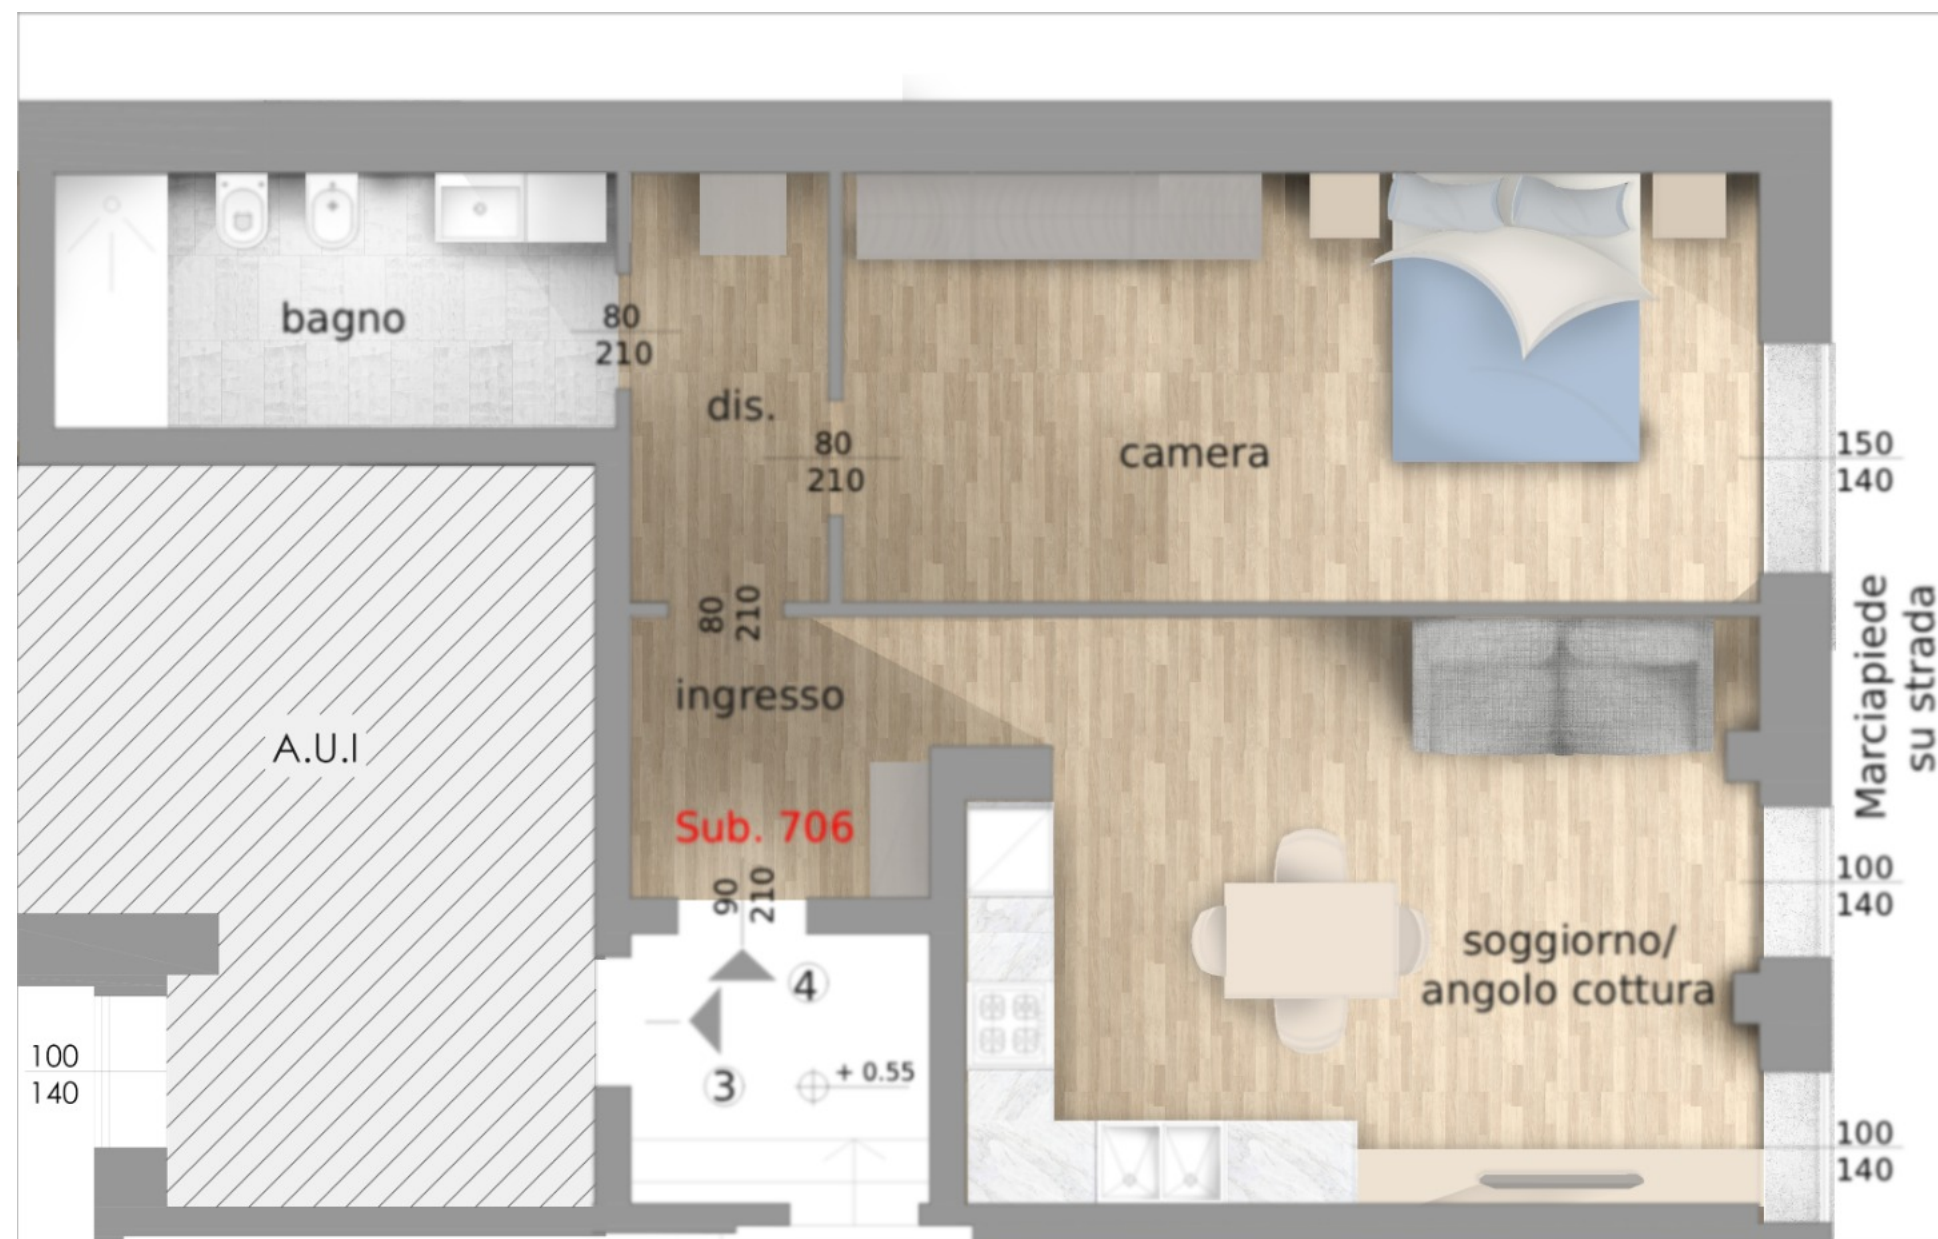

Appartamento n.04
Superficie Commerciale
71,46 mq

Bilocale Piano seminterrato:
 - n. 1 Soggiorno con angolo cottura
 - n. 1 Bagno
 - n. 1 Disimpegno
 - n. 1 Camera

PIANTA PIANO SEMINTERRATO - APP. N. 04

Rozzano (MI), Via Arno, n.40

Scala 1:50