




Appartamento n.02
Superficie
Commerciale
64,46 mq

Bilocale
Piano
seminterrato:
 - n. 1 Soggiorno
 - n. 1 Bagno
 - n. 1 Disimpegno
 - n. 1 Camera

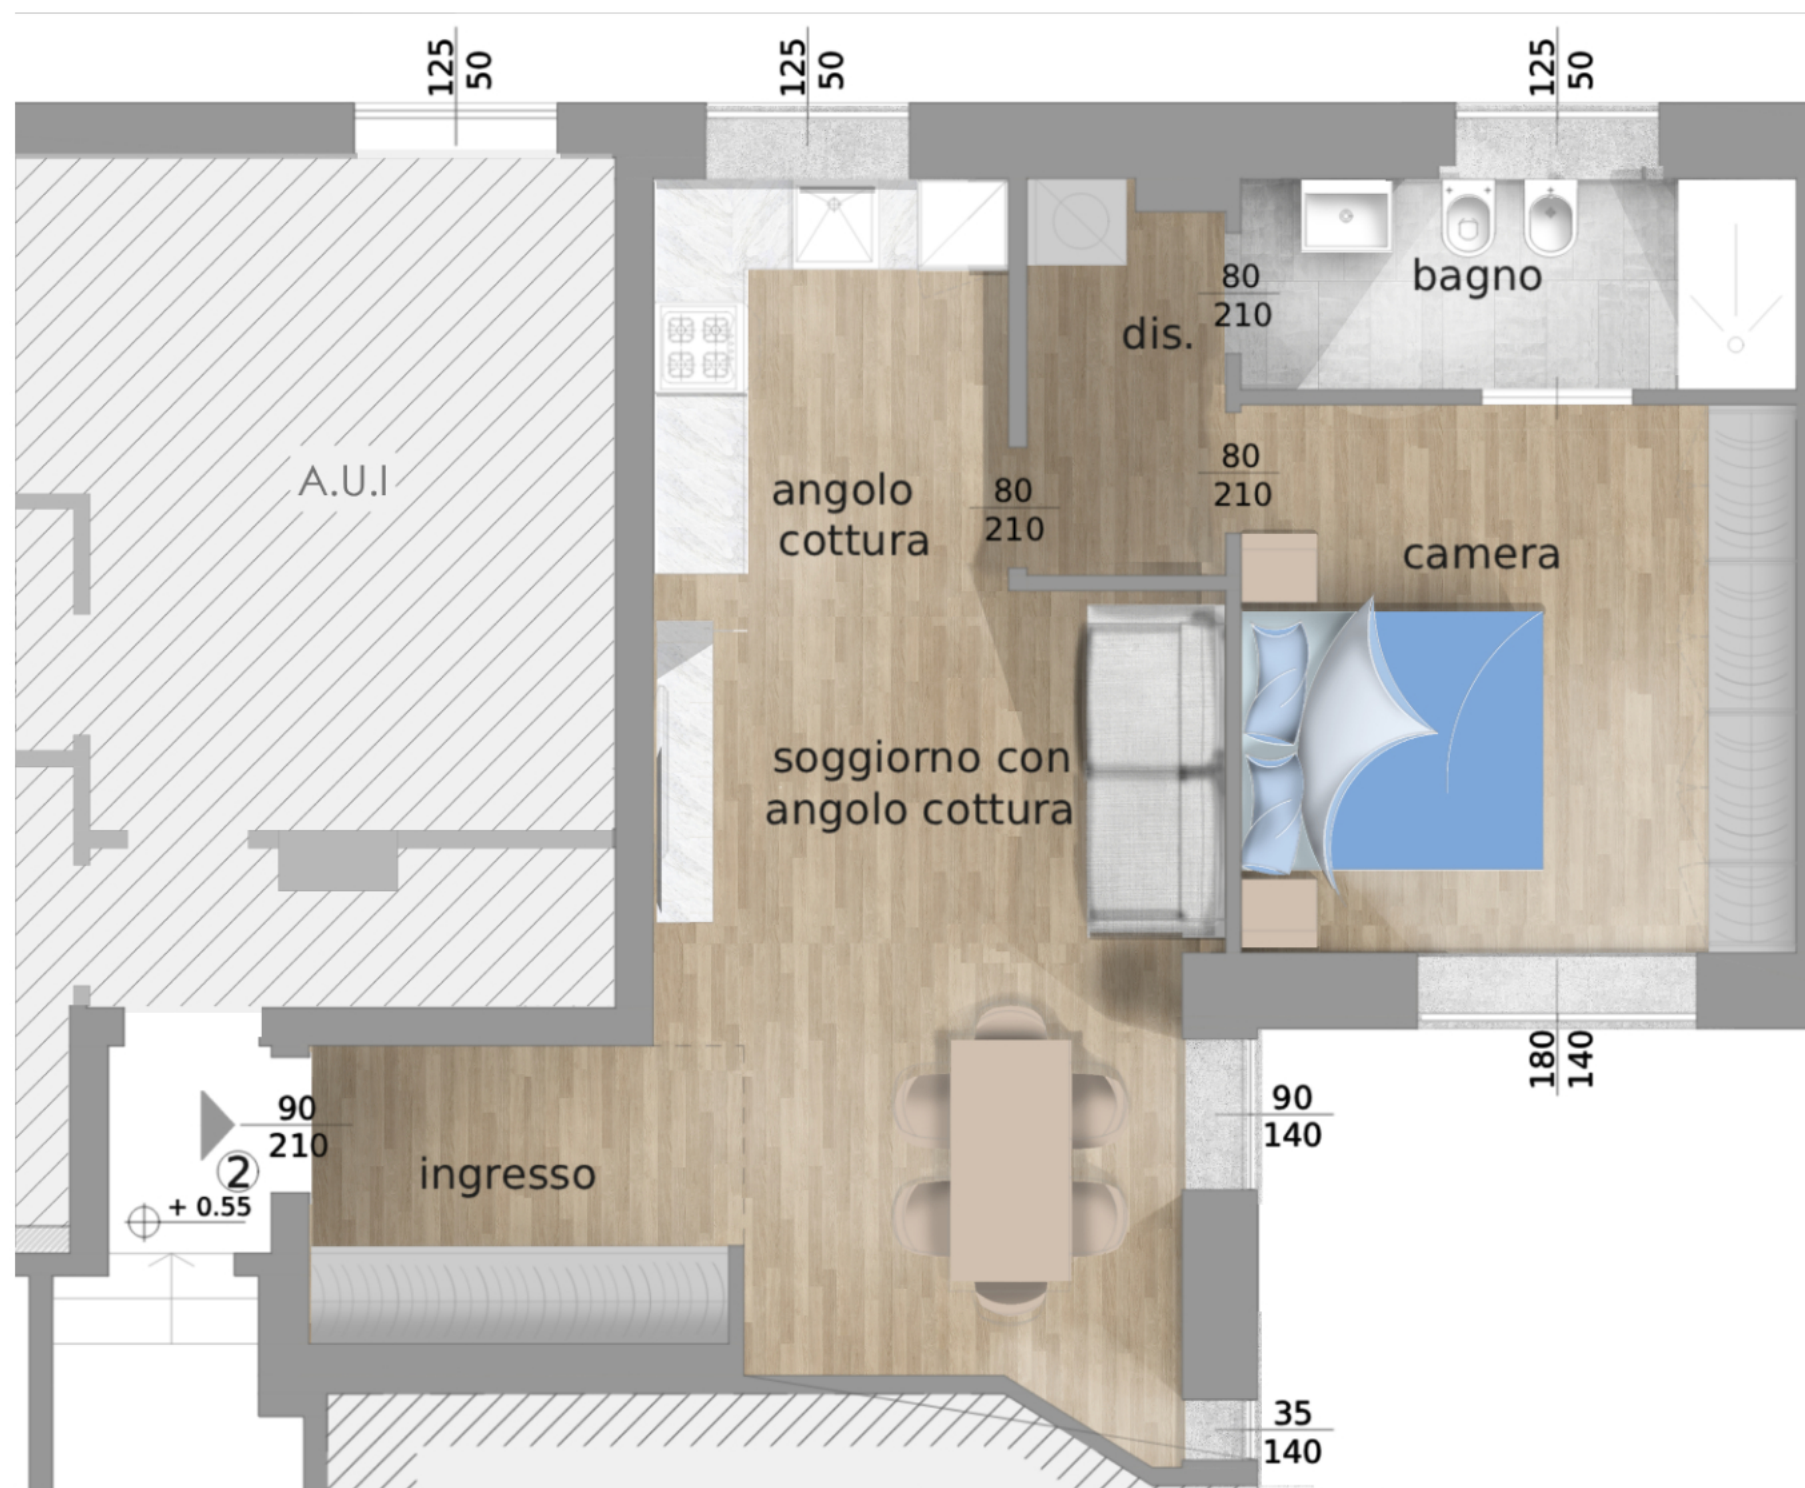

PIANTA PIANO SEMINTERRATO - APP. N. 02

Rozzano (MI), Via Arno,
n.40

Scala 1:50