

**Agenzia del Territorio  
CATASTO FABBRICATI  
Ufficio Provinciale di  
Milano**

Dichiarazione protocollo n. MI0110531 del 22/02/2006

Planimetria di u.i.u. in Comune di Gudo Visconti

Via Vittorio Emanuele

civ.

Identificativi Catastali:

Sezione:

Foglio: 6

Particella: 585

Subalterno: 8

Compilata da:

Monfredini Davide

Iscritto all'albo:


Geometri

Prov. Milano

N. 8571


Scheda n. 1

Scala 1:200

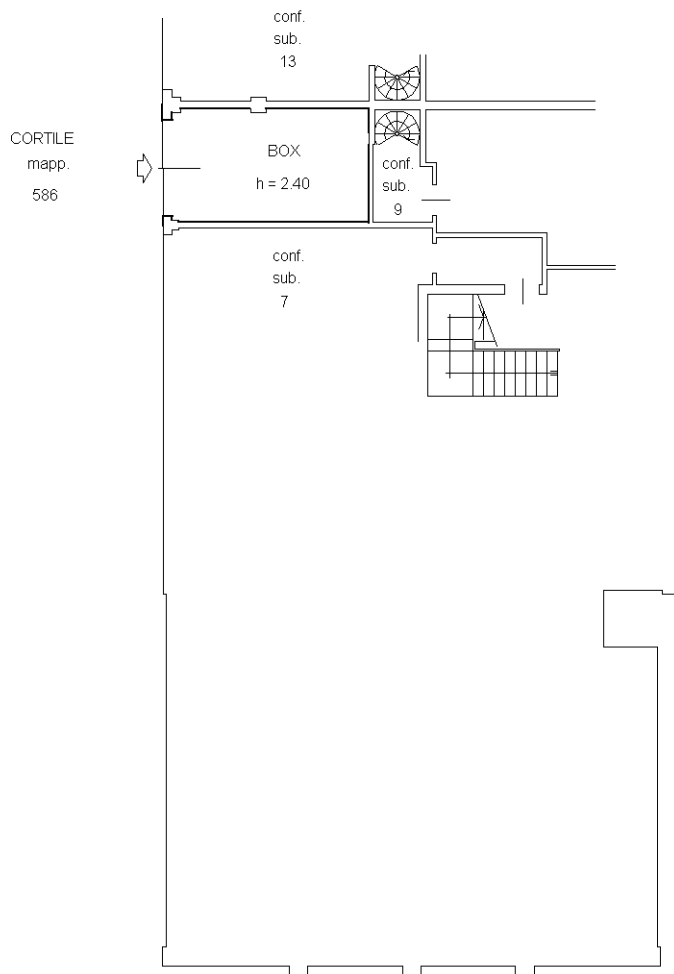

**PIANTA PIANO TERRENO**

Nord

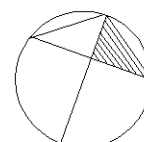

Ultima planimetria in atti