


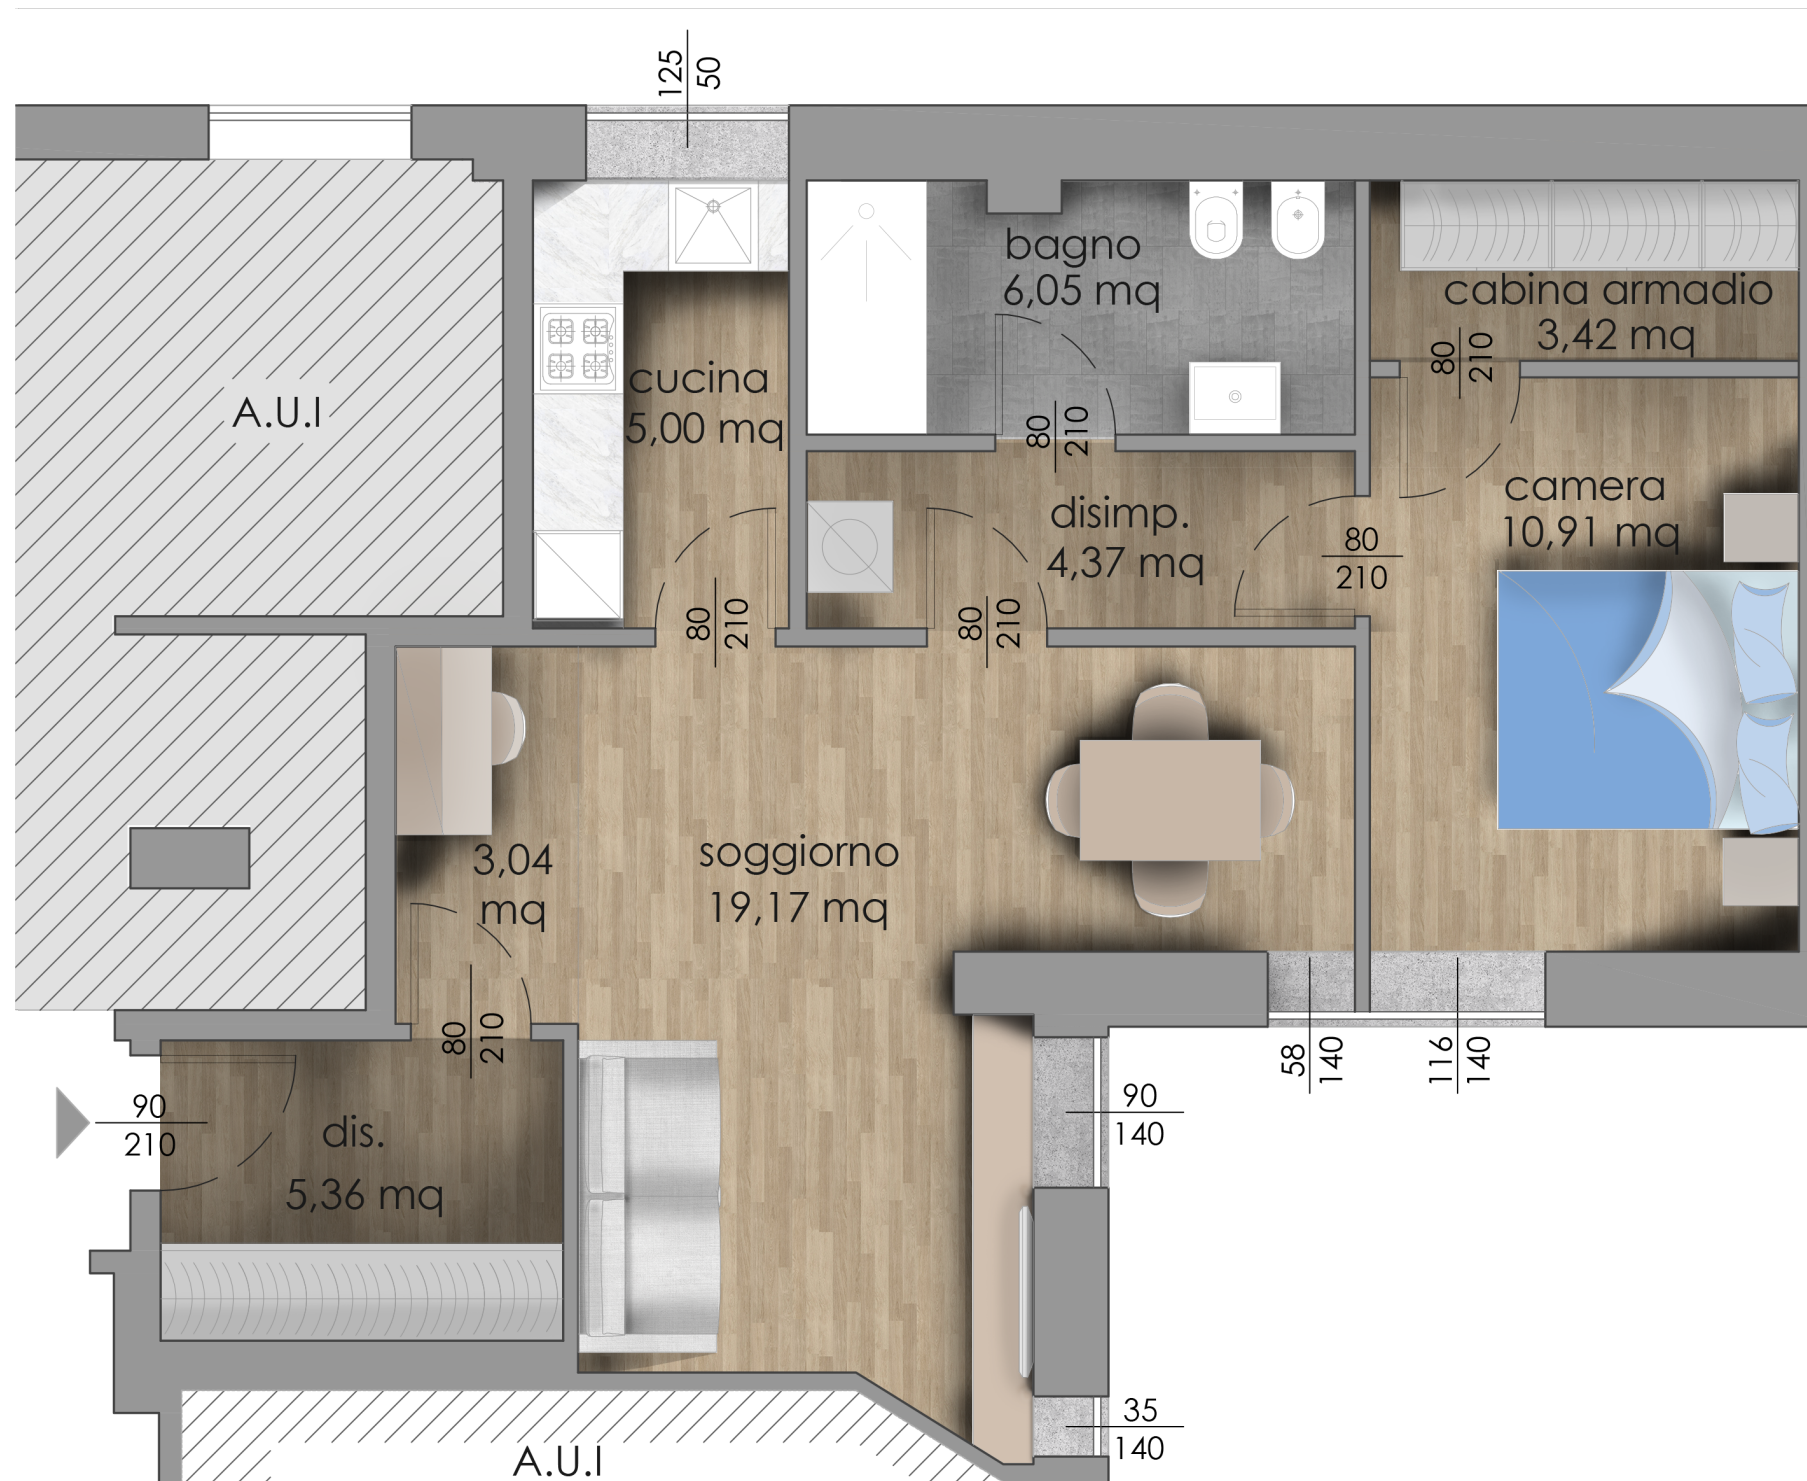

Appartamento n.02
Superficie Commerciale

71,58 mq

Trilocale
Piano seminterrato:

- n. 1 Soggiorno
- n. 1 Cucina
- n. 1 Bagno
- n. 2 Disimpegni
- n. 1 Camera
- n. 1 Cabina armadio



PIANTA PIANO SEMINTERRATO - APP. N. 02

Rozzano (MI), Via Arno, n.40
Scala 1:50