

Agenzia delle Entrate
CATASTO FABBRICATI
Ufficio Provinciale di
Milano

Dichiarazione protocollo n. MI0424019 del 16/06/2025

Comune di Rozzano

Via Antonio Gramsci

civ. 82

Identificativi Catastali:

Sezione:

Foglio: 9

Particella: 290

Subalterno: 706

Compilata da:

Ciaravola Gennaro

Iscritto all'albo:

Ingegneri

Prov. Milano

N. 32347



Planimetria

Scheda n. 1

Scala 1:200

PIANO TERRA (rialzato)

H.3,00 m

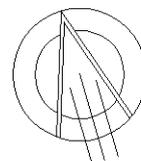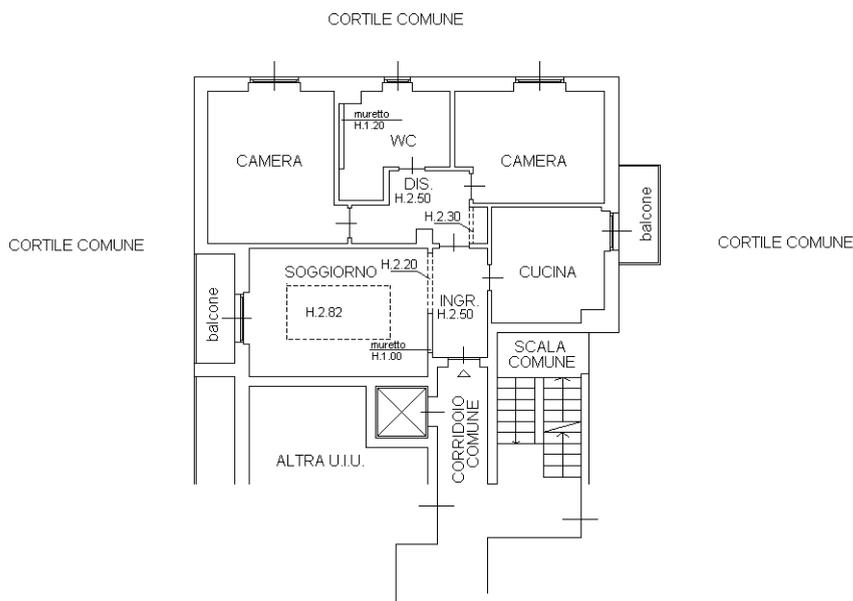

Ultima planimetria in atti