

Agenzia del Territorio
CATASTO FABBRICATI
Ufficio Provinciale di
Milano

Dichiarazione protocollo n. 000592065 del 16/07/2002

Planimetria di u.i.u. in Comune di Rozzano

Via F.lli Cervi

civ. 26

Identificativi Catastali:

Sezione:

Foglio: 23

Particella: 102

Subalterno: 701

Compilata da:

Bassi Marco

Iscritto all'albo:

Geometri


Prov. Milano

N. 9388


Scheda n. 1

Scala 1:200

PIANO RIALZATO H= 3,00

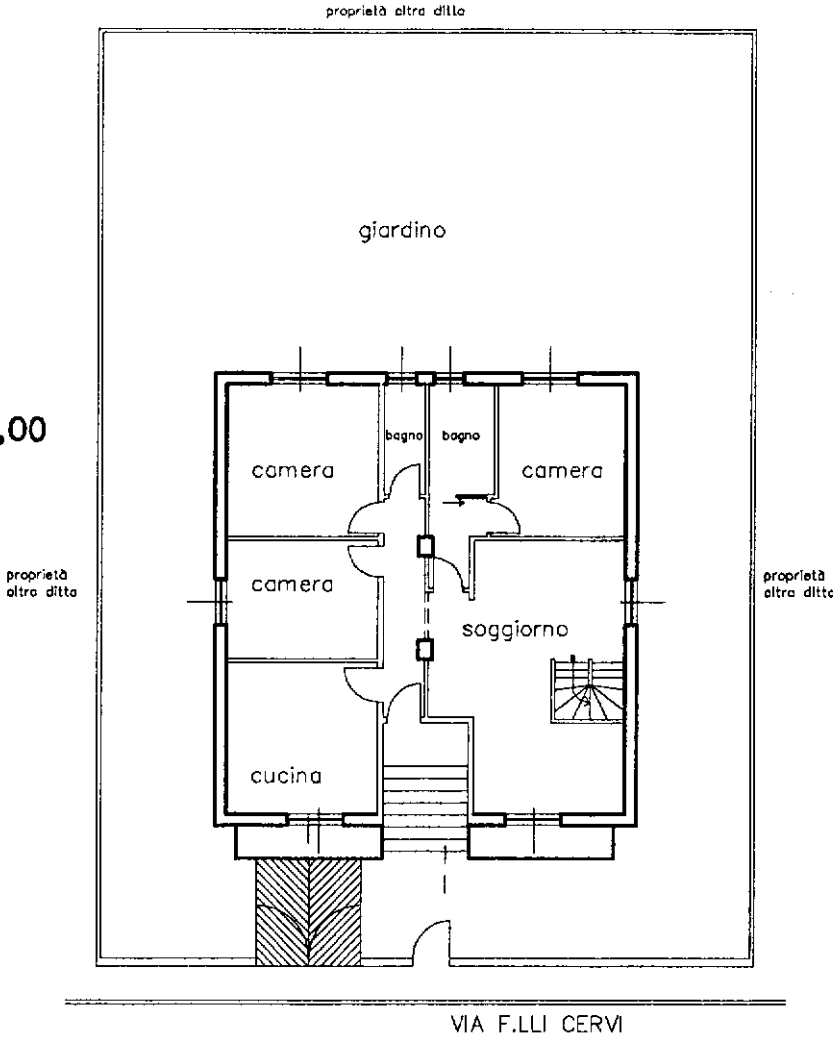

PIANO SEMINTERRATO H= 2,40

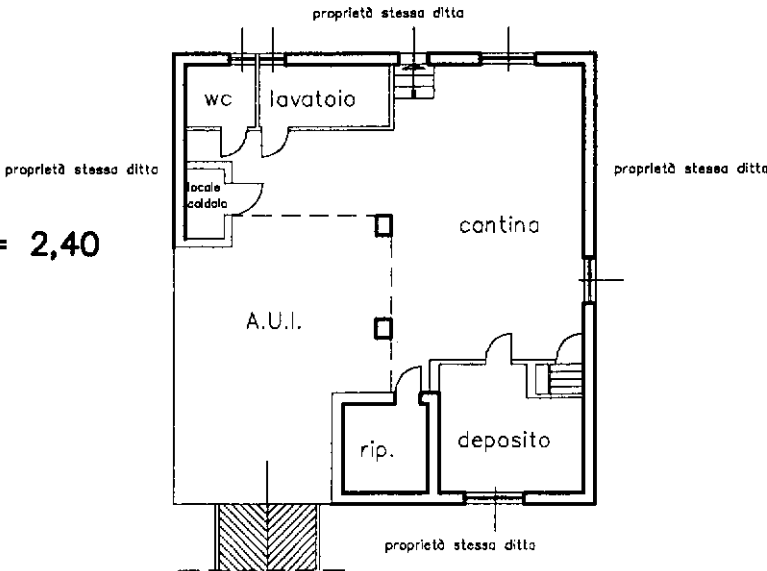

Ultima planimetria in atti