

**Agenzia del Territorio  
CATASTO FABBRICATI  
Ufficio Provinciale di  
Pavia**

Dichiarazione protocollo n. PV0287544 del 25/06/2007

Planimetria di u.i.u. in Comune di Sizzano

Via San Vitale

civ. SNC

Identificativi Catastali:

Sezione: B  
Foglio: 1  
Particella: 1279  
Subalterno: 10


Compilata da:  
Venezia Pasqualino  
Iscritto all'albo:  
Architetti

Prov. Pavia


N. 380

Scheda n. 1

Scala 1:200

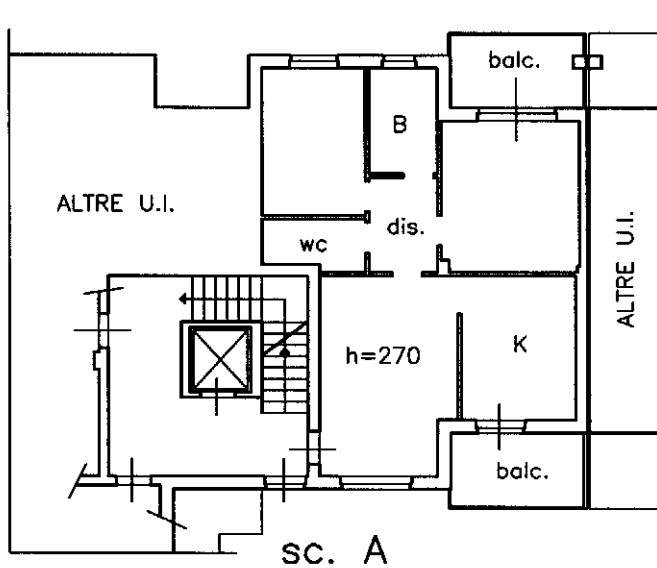

PIANO PRIMO

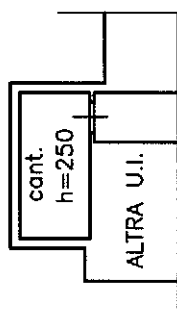

PIANO INTERRATO



Ultima planimetria in atti