

**Agenzia del Territorio
CATASTO FABBRICATI
Ufficio Provinciale di
Milano**

Planimetria di u.i.u. in Comune di Vernate
Via Giuseppe Verdi

civ.

Identificativi Catastali:

Sezione:

Foglio: 10

Particella: 169

Subalterno: 703

Compilata da:
Ruffino Gino

Iscritto all'albo:
Geometri


Prov. Milano

N. 6888

Scheda n. 1

Scala 1:200


Allegato "B" al n. 49.922/9.769
di rep. Notaio Roberto Dini

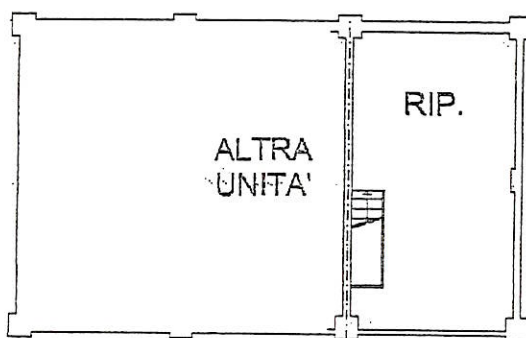

PIANO PRIMO

h. = 170

mapp. 143

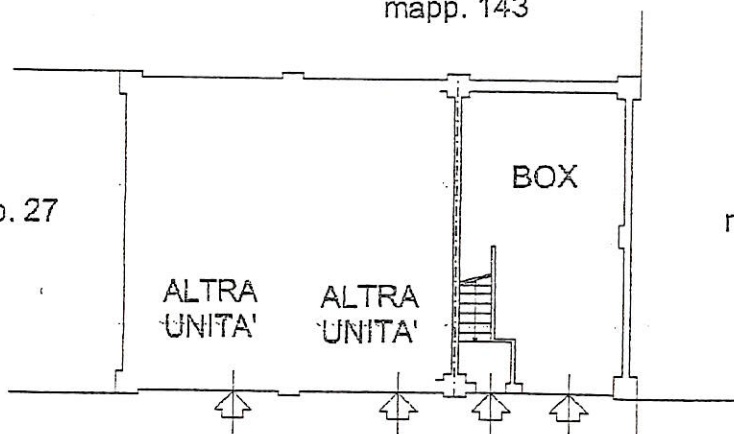

mapp. 177

PIANO TERRA

h. = 230

Francesco Salvo
Antonio Giamberini
Roberto Dini



Roberto Dini

